

Stand: 1. Öffentliche Auflage

Grosser Gemeinderat Vorlage Nr. 2965: 1. Lesung im Grossen Gemeinderat von Zug: 1. Publikation im Amtsblatt: 1. Öffentliche Auflage: Grosser Gemeinderat Vorlage Nr. ____: 2. Lesung / Beschluss des Grossen Gemeinderates von Zug: Der Präsident	Bericht und Antrag des Stadtrats vom 16.09.2025 18.08.2026 Nr. 46 vom 12.11.2026 und Nr. 47 vom 19.11.2026 12.11.2026 - 11.12.2026 Bericht und Antrag des Stadtrats vom _____. Nr. ____ vom _____. Der Stadtschreiber
2. Publikation im Amtsblatt: 2. Öffentliche Auflage:	Nr. ____ vom _____. und Nr. ____ vom _____. _____. - _____.
Kantonale Genehmigung:	_____.

Format: 630 / 743 mm Plangrundlagen: Amtliche Vermessung, Stand 07.07.2025
Datei: P:\580 Zug\10 Bebauungsplan äussere Lorzenallmend\Bebauungspläne\zug_äussere_lorzenallmend_bebauungsplan_B_plotfile.dwg


Beschlussinhalt

Informationsinhalt

	<p>Genehmigte Baulinie</p> <p>Aufzuhebende Baulinie zu genehmigen in einem anderen Verfahren</p> <p>Baulinie zu genehmigen in einem anderen Verfahren</p> <p>Kanalverlegung</p> <p>Rückbau bestehender Kanal</p> <p>Projektierte Strassenbau Chollerstrasse vom 16.09.2025, TEAMVerkehr.zug</p> <p>Projektierte Bau Velounterführung vom 16.09.2025, TEAMVerkehr.zug</p> <p>kantonales Wanderwegnetz</p> <p>kantonales Radwegnetz</p> <p>Bushaltestelle</p> <p>Schnittlage</p> <p>Ansicht Gebäude</p> <p>Mögliche Ausbildung Untergeschoss</p> <p>Bestehende Gebäude</p> <p>Alte Lorze</p> <p>Wald</p> <p>Koordinatenpunkte</p>
--	---

Projektnummer: 580-10.08	Kontrolliert: LV	Gezeichnet: KÖ
--------------------------	------------------	----------------

Längsschnitt

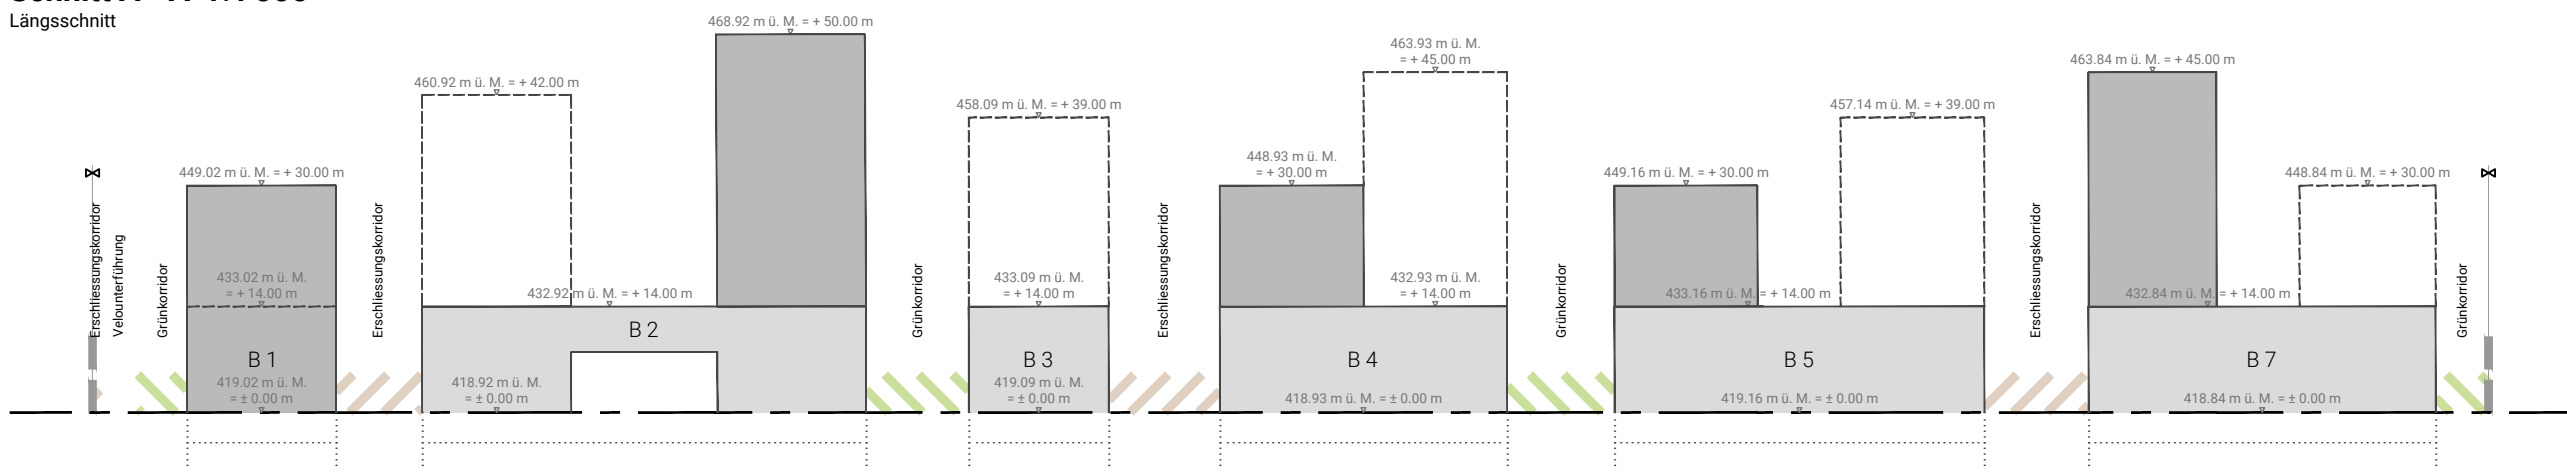

1.	B1		19.	2679337.310	1226465.265	38.	2679451.071	1226540.012	
2.		26793317.022	1226367.027	20.	2679389.859	1226479.162	B6		
3.		26793310.237	1226348.806	21.	2679323.514	1226496.799	39.	2679442.845	1226559.93
4.		2679292.192	1226357.501	22.	2679340.071	1226481.515	40.	2679425.748	1226551.33
5.		2679256.801	1226374.553	B4			41.	2679395.183	1226532.49
6.		2679264.696	1226393.085	23.	2679407.788	1226487.980	42.	2679383.066	1226551.55
5.		2679299.111	1226375.947	24.	2679393.202	1226476.516	43.	2679415.040	1226572.51
	B2		25.	2679379.824	1226464.333	44.	2679433.494	1226582.57	
7.		2679350.579	1226430.010	26.	2679362.226	1226481.679	B7		
8.		2679340.176	1226413.627	27.	2679376.931	1226495.517	45.	2679516.009	1226533.04
9.		2679322.544	1226379.892	28.	2679334.385	1226509.122	46.	2679489.290	1226524.67
10.		2679290.568	1226397.586	29.	2679351.083	1226520.704	47.	2679473.686	1226519.77
11.		2679271.189	1226408.148	30.	2679367.658	1226539.865	48.	2679464.898	1226545.04
12.		2679279.248	1226428.060	31.	2679381.359	1226522.871	49.	2679481.697	1226550.26
13.		2679299.098	1226417.077	32.	2679365.764	1226508.559	50.	2679429.229	1226590.11
14.		2679313.772	1226408.694	B5			51.	2679482.249	1226603.07
15.		2679322.253	1226424.927	33.	2679461.089	1226515.546	52.	2679501.314	1226608.94
16.		2679323.655	1226442.886	34.	2679934.879	1226504.209	53.	2679506.582	1226571.23
	B3		35.	2679418.852	1226495.276	54.	2679489.033	1226587.21	
17.		2679369.861	1226454.016	36.	2679405.357	1226516.499			
18.		2679358.387	1226440.515	37.	2679422.219	1226526.564			