

Zug, 2. Mai 2025

## Anwohnerinformation

### Bauarbeiten Bundesstrasse, Bundesplatz, Rigistrasse

### Sperrung der Ausfahrt aus der Rigistrasse in den Bundesplatz

#### Bauarbeiten ab Montag 13. Januar 2025 bis voraussichtlich Ende 2025

- Am 28. April 2025 startete die Bauphase 2A (Fernwärme Kantonsstrasse 25 Teil West) mit einer Verkehrsumstellung (2-streifige Verkehrsführung entlang und neben der Busspur)
- **Die Ausfahrt von der Rigistrasse in den Bundesplatz muss** infolge Grabarbeiten (ab Bauphase 2A) **im Zeitraum vom 12. Mai bis Jahresende 2025 gesperrt werden.**
- In der Gartenstrasse **wechselt das Einbahnregime** und die Ausfahrt in die Bahnhofstrasse wird gestattet. (siehe Pläne Übersichtsplan Bauphasen, Verkehrsinformation und Signalisation/Markierung).
- In der KW 20 vom 12. Bis 16. Mai (Angewöhnungsphase) wird aus Sicherheitsgründen im Kreuzungsbereich Garten-/ Bahnhofstrasse ein Verkehrsdiensst eingesetzt.
- Die Zufahrten in die Tiefgaragen werden immer gewährleistet.

Für Rückfragen wenden Sie sich bitte an

die Bauleitung Wismer + Partner AG unter 041 799 71 31

die Abteilung Tiefbau, Baudepartement der Stadt Zug, unter 058 728 97 14 (Stadtentwässerung)  
oder die WWZ Energie AG unter 041 748 45 45 (Erschliessung Wärme & Kälte)


Wir setzen alles daran, die Unannehmlichkeiten für Sie so gering wie möglich zu halten und danken Ihnen für Ihr Verständnis.

## Legende Übersichtsplan:

- Projektete Regenwasserleitung
- Projektete Fernwärmeleitung

Massstab 1:1000

0m 1 2 3 5 50 75m

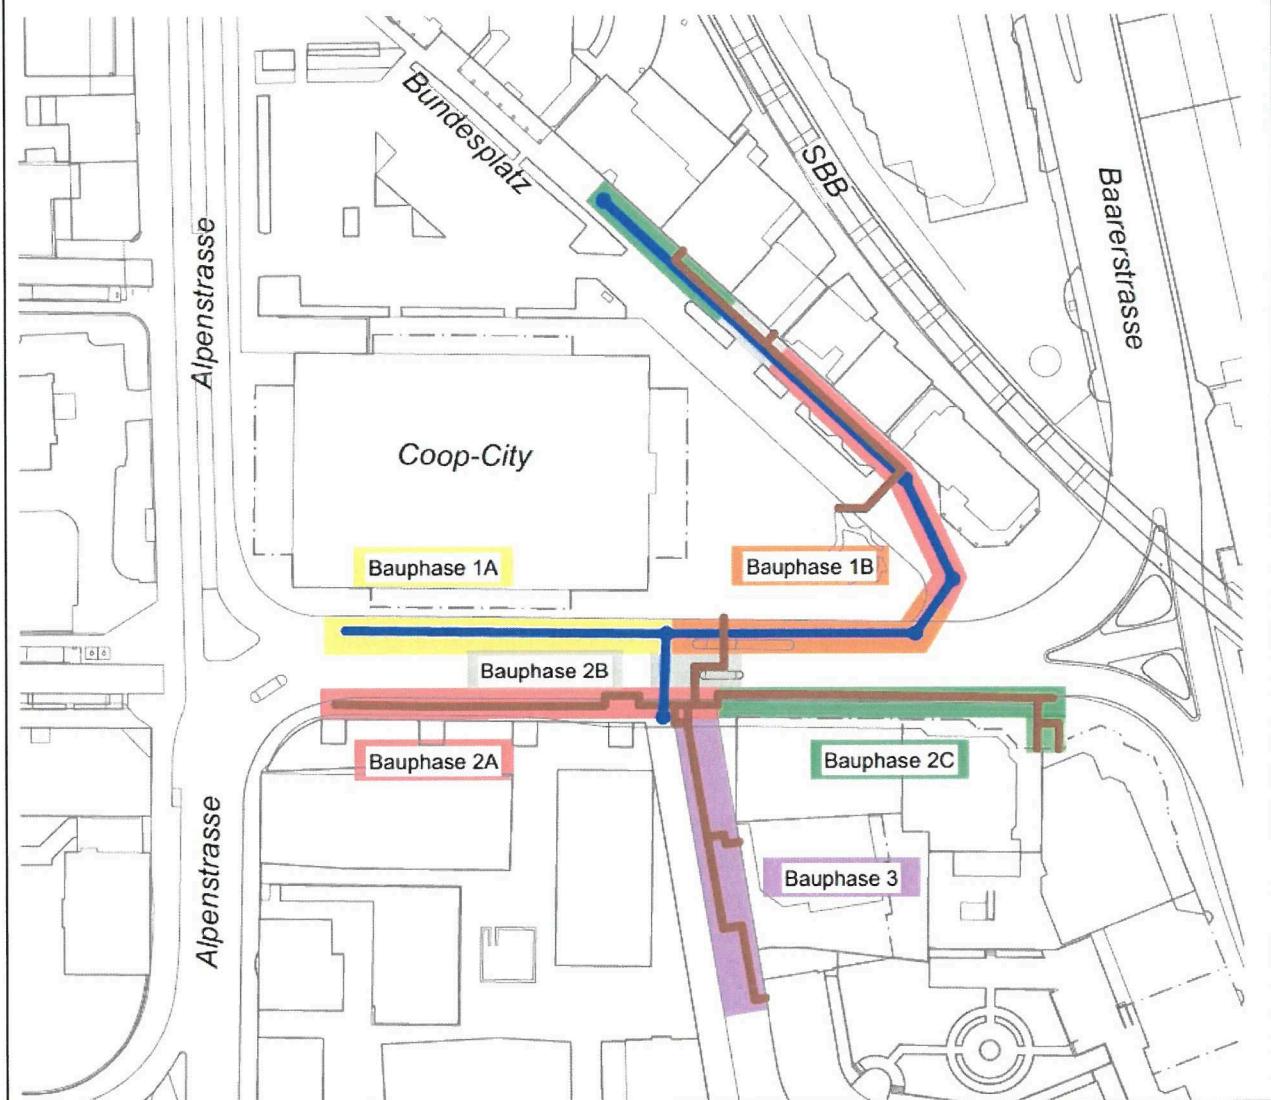

Datum: Mo 12.05.2025, 07.00 bis Jahresende 2025

Grund: Einführung Trennsystem / Neubau Fernwärmeleitungen

**Kontaktperson:**


Stadt Zug, Stadtentwässerung, Projektleiterin, Doreen Geithner, 058 728 97 14

Wismer+Partner AG, Projektleiter Tiefbau, Zibung Reto, 041 799 71 31

Implenia Schweiz AG, Bauführer, Bachmann Fabio, 079 246 39 73

### Bemerkungen:

Die Ausfahrt von der Rigustrasse in die Bundesstrasse muss infolge Grabarbeiten gesperrt werden. In der Folge wird das Einbahnregime bei der Gartenstrasse Ost umgestellt und die Ausfahrt in die Bahnhofstrasse gestattet.

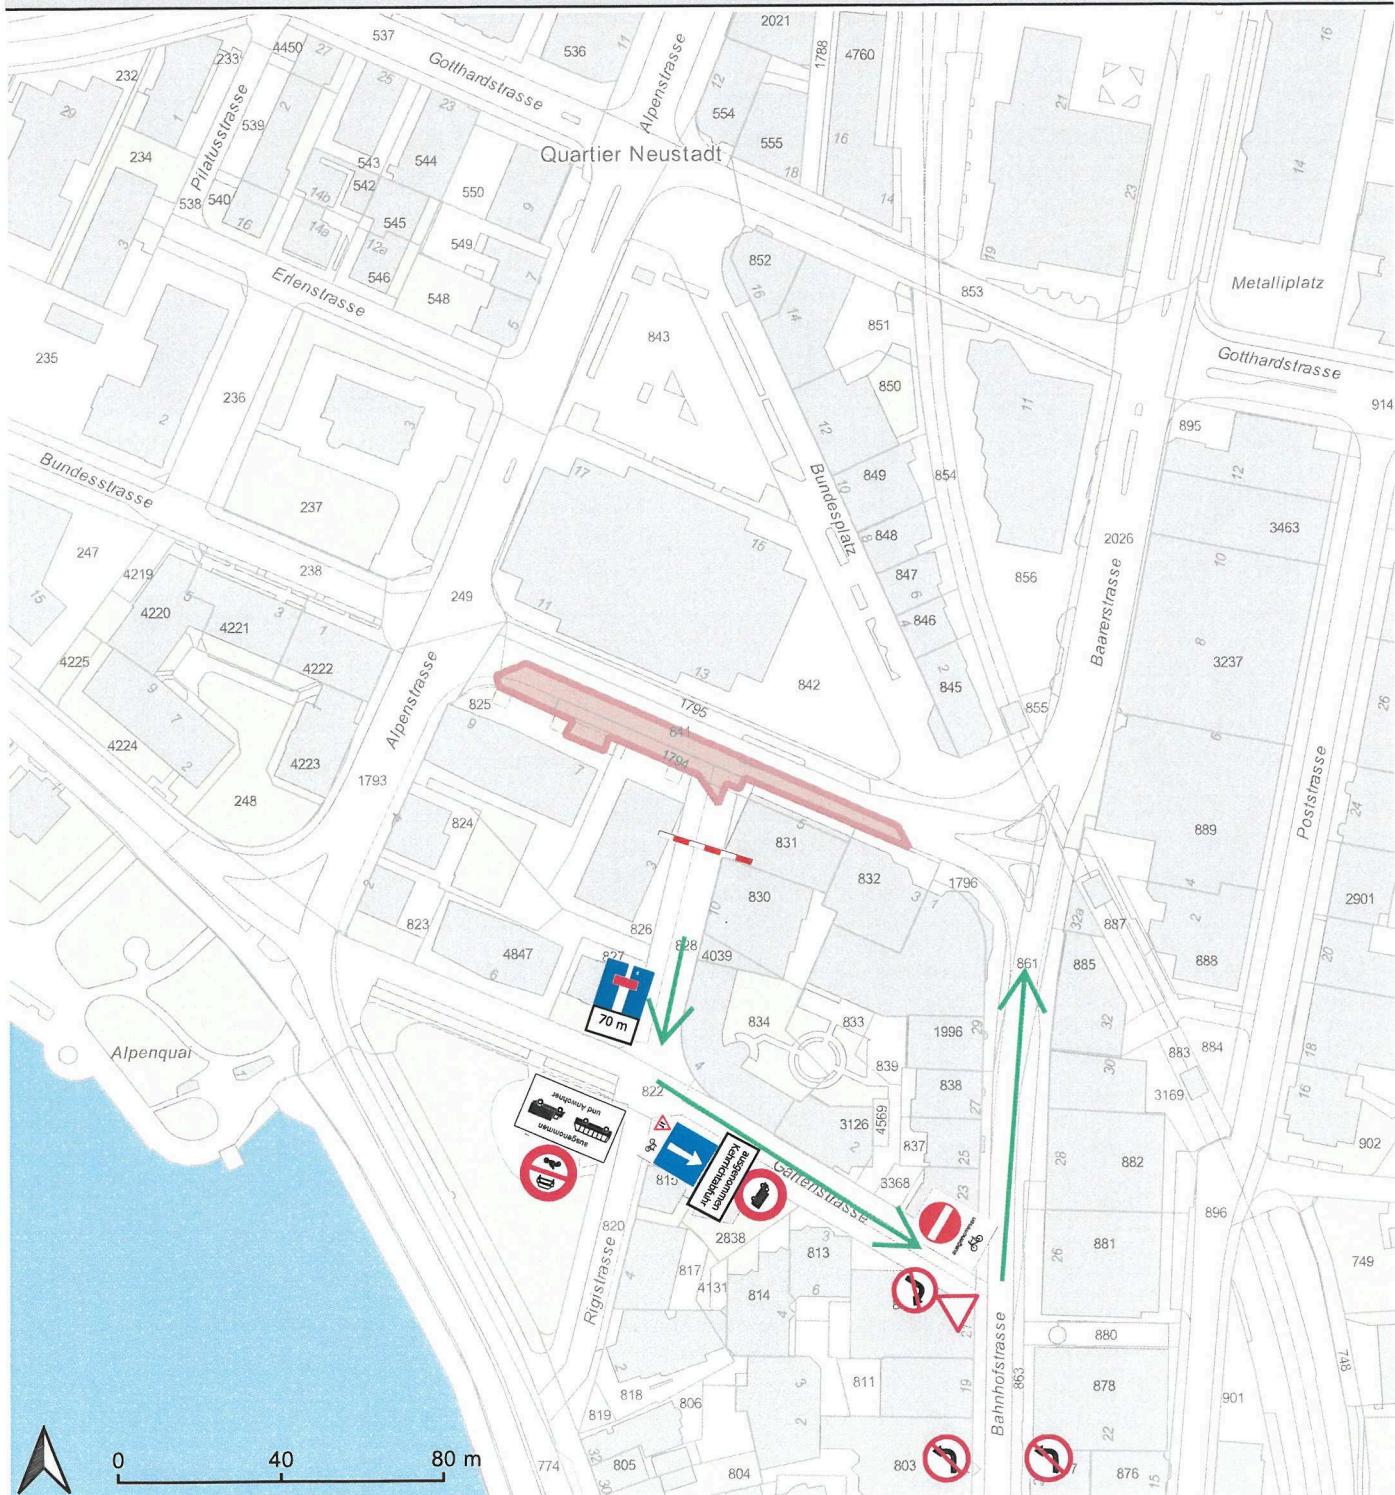


## Strassensperre Rigistrasse

Verkehrsführung via Gartenstrasse vom 12.05. - Jahresende 2025

1:700

25.04.2025

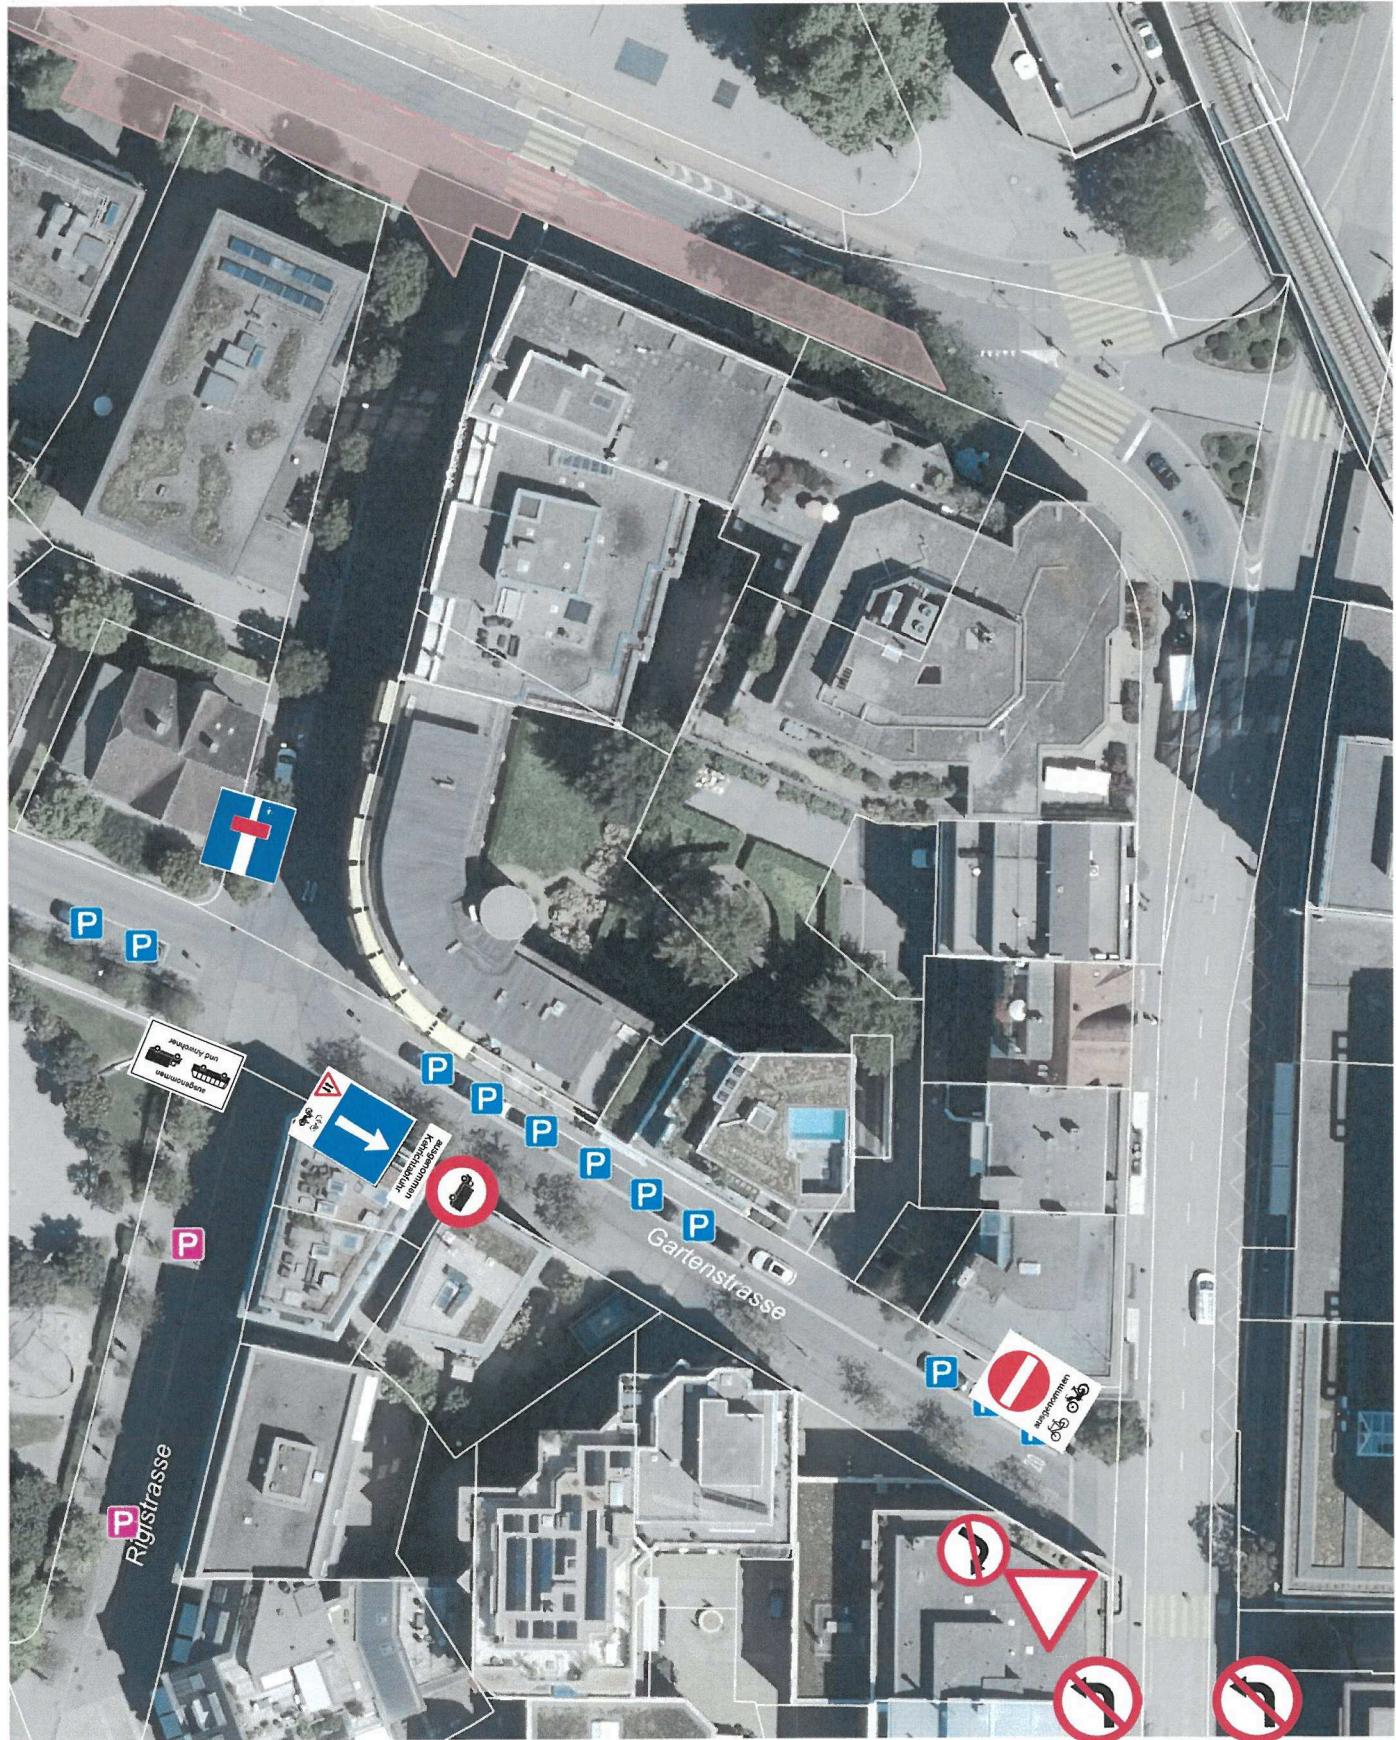

## Strassensperre Rigistrasse

## Verkehrsführung via Gartenstrasse

1:200

25.04.2025

