

Kommunaler Richtplan

C: Verkehrsnetze und Strassenraum

Stand Vorprüfung / öffentliche Auflage

19. September 2023
1:10'000



Beschluss Stadtrat: Nr. __ vom ____
Genehmigung Baudirektion: Nr. __ vom ____

Genehmigungsinhalt

- | | | |
|--|--|------|
| Siedlungsorientierte kommunale Strassen | | |
| Trilogie | | C1.1 |
| Aufwertung Zentrumsbereich | | C1.1 |
| Sammelstrasse | | C1.4 |
| Haupterschliessungsstrasse | | C1.4 |

- | | | |
|--|--|----|
| Sicheres und komfortables Velofahren in der Stadt | | |
| Kommunale Veloroute | | C3 |
| Veloabstellanlage | | C3 |
| Bike to school - Route | | C3 |

- | | | |
|--|--|----|
| Zuverlässiger Öffentlicher Verkehr und Carverkehr | | |
| Car Halte- und Abstellplatz | | C4 |


Kantonaler Informationsinhalt

- | | |
|-----------------------------------|--|
| Langfristiges Kantonsstrassennetz | |
| Veloroute | |
| Buslinie bestehend | |
| Buslinie geplant | |
| Haltestelle öffentlicher Verkehr | |

Informationsinhalt

- | | |
|----------|--|
| Wald | |
| Gewässer | |

Gebiet Alpli (1:10'000)

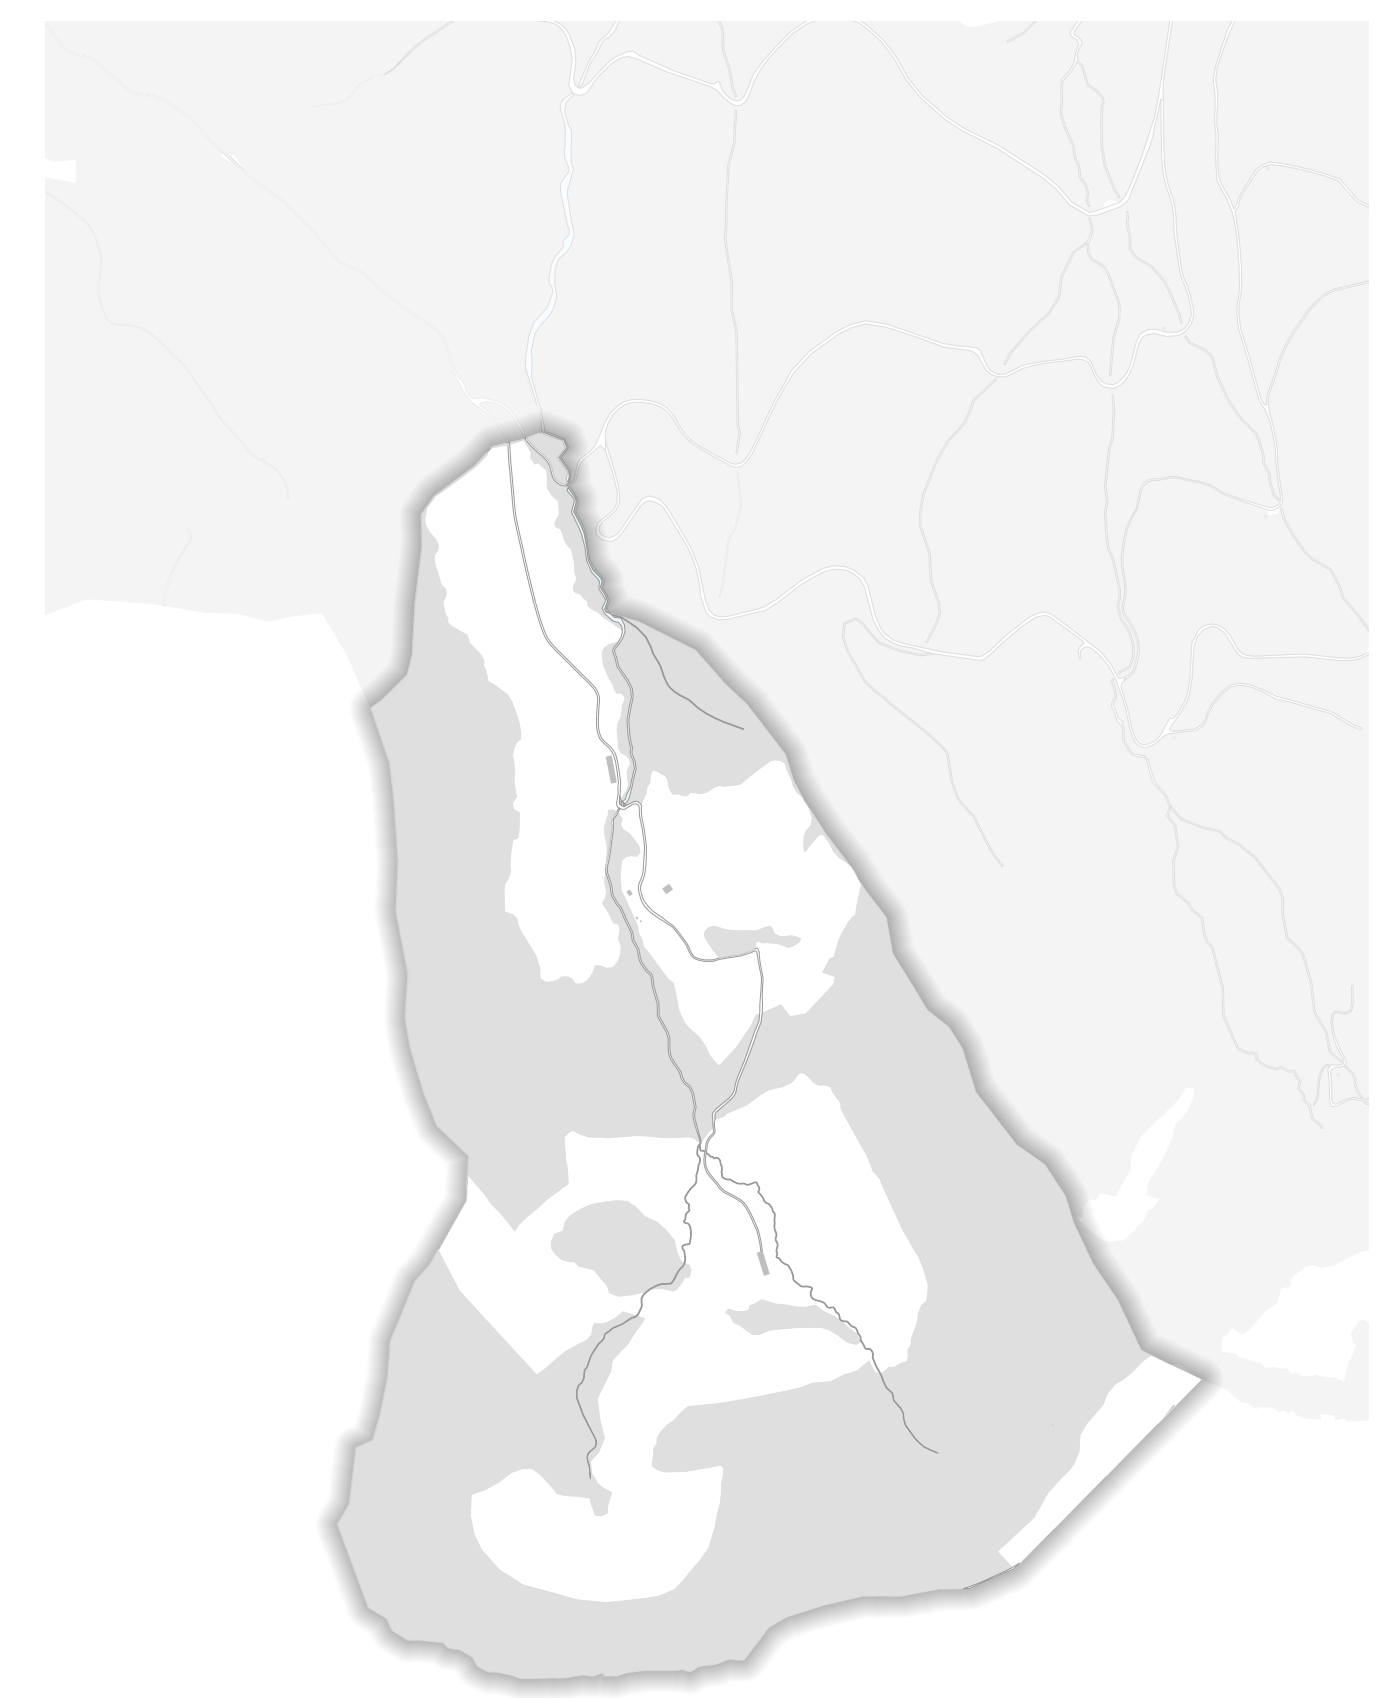

0 100 200 300 400 500 m

0 100 200 300 400 500 m

