

Stand: 1. Öffentliche Auflage

Beschluss Stadtrat Einleitung Vorprüfung: 11.06.2024

sig. Martin Würml

Vorprüfungsbericht Baudirektion des Kantons Zug: 20.12.2024

sig. Florian Weber

2. Publikation im Amtsblatt: Nr. __ vom __. __. __ und Nr. __ vom __. __. __

2. Öffentliche Auflage: _____ - _____

Kantonale Genehmigung: _____

Format: 630 / 743 mm Plangrundlagen: Amtliche Vermessung, Stand 07.07.2025
Datei: P:\580 Zug\10 Bebauungsplan äussere Lorzenallmend\Bebauungspläne\zug_äussere_lorzenallmend_bebauungsplan_E_plotfile.dwg



Beschlussinhalt

Baulinien

	Neue Zwangsbaulinie zu genehmigen	Ziff. 7
	Neue Arkadenbaulinie zu genehmigen	Ziff. 8

Informationsinhalt

RSB vom 21.09.2006	Genehmigte Baulinie
	Aufzuhebende Baulinie zu genehmigen in einem anderen Verfahren
	Baulinie zu genehmigen in einem anderen Verfahren
	Projektierte Strassenbau Chollerstrasse vom 16.09.2025, TEAMVerkehr.zug
	Projektierte Strassenbau Steinhäuserstrasse vom 19.04.2024 Kanton Zug
	kantonales Wanderwegnetz
	kantonales Radwegnetz
	Veloverbindung
	Schnittlage
	Ansicht Gebäude
	Mögliche Ausbildung Untergeschoss
	Bestehende Gebäude
	Alte Lorze
	Wald
	Koordinatenpunkte

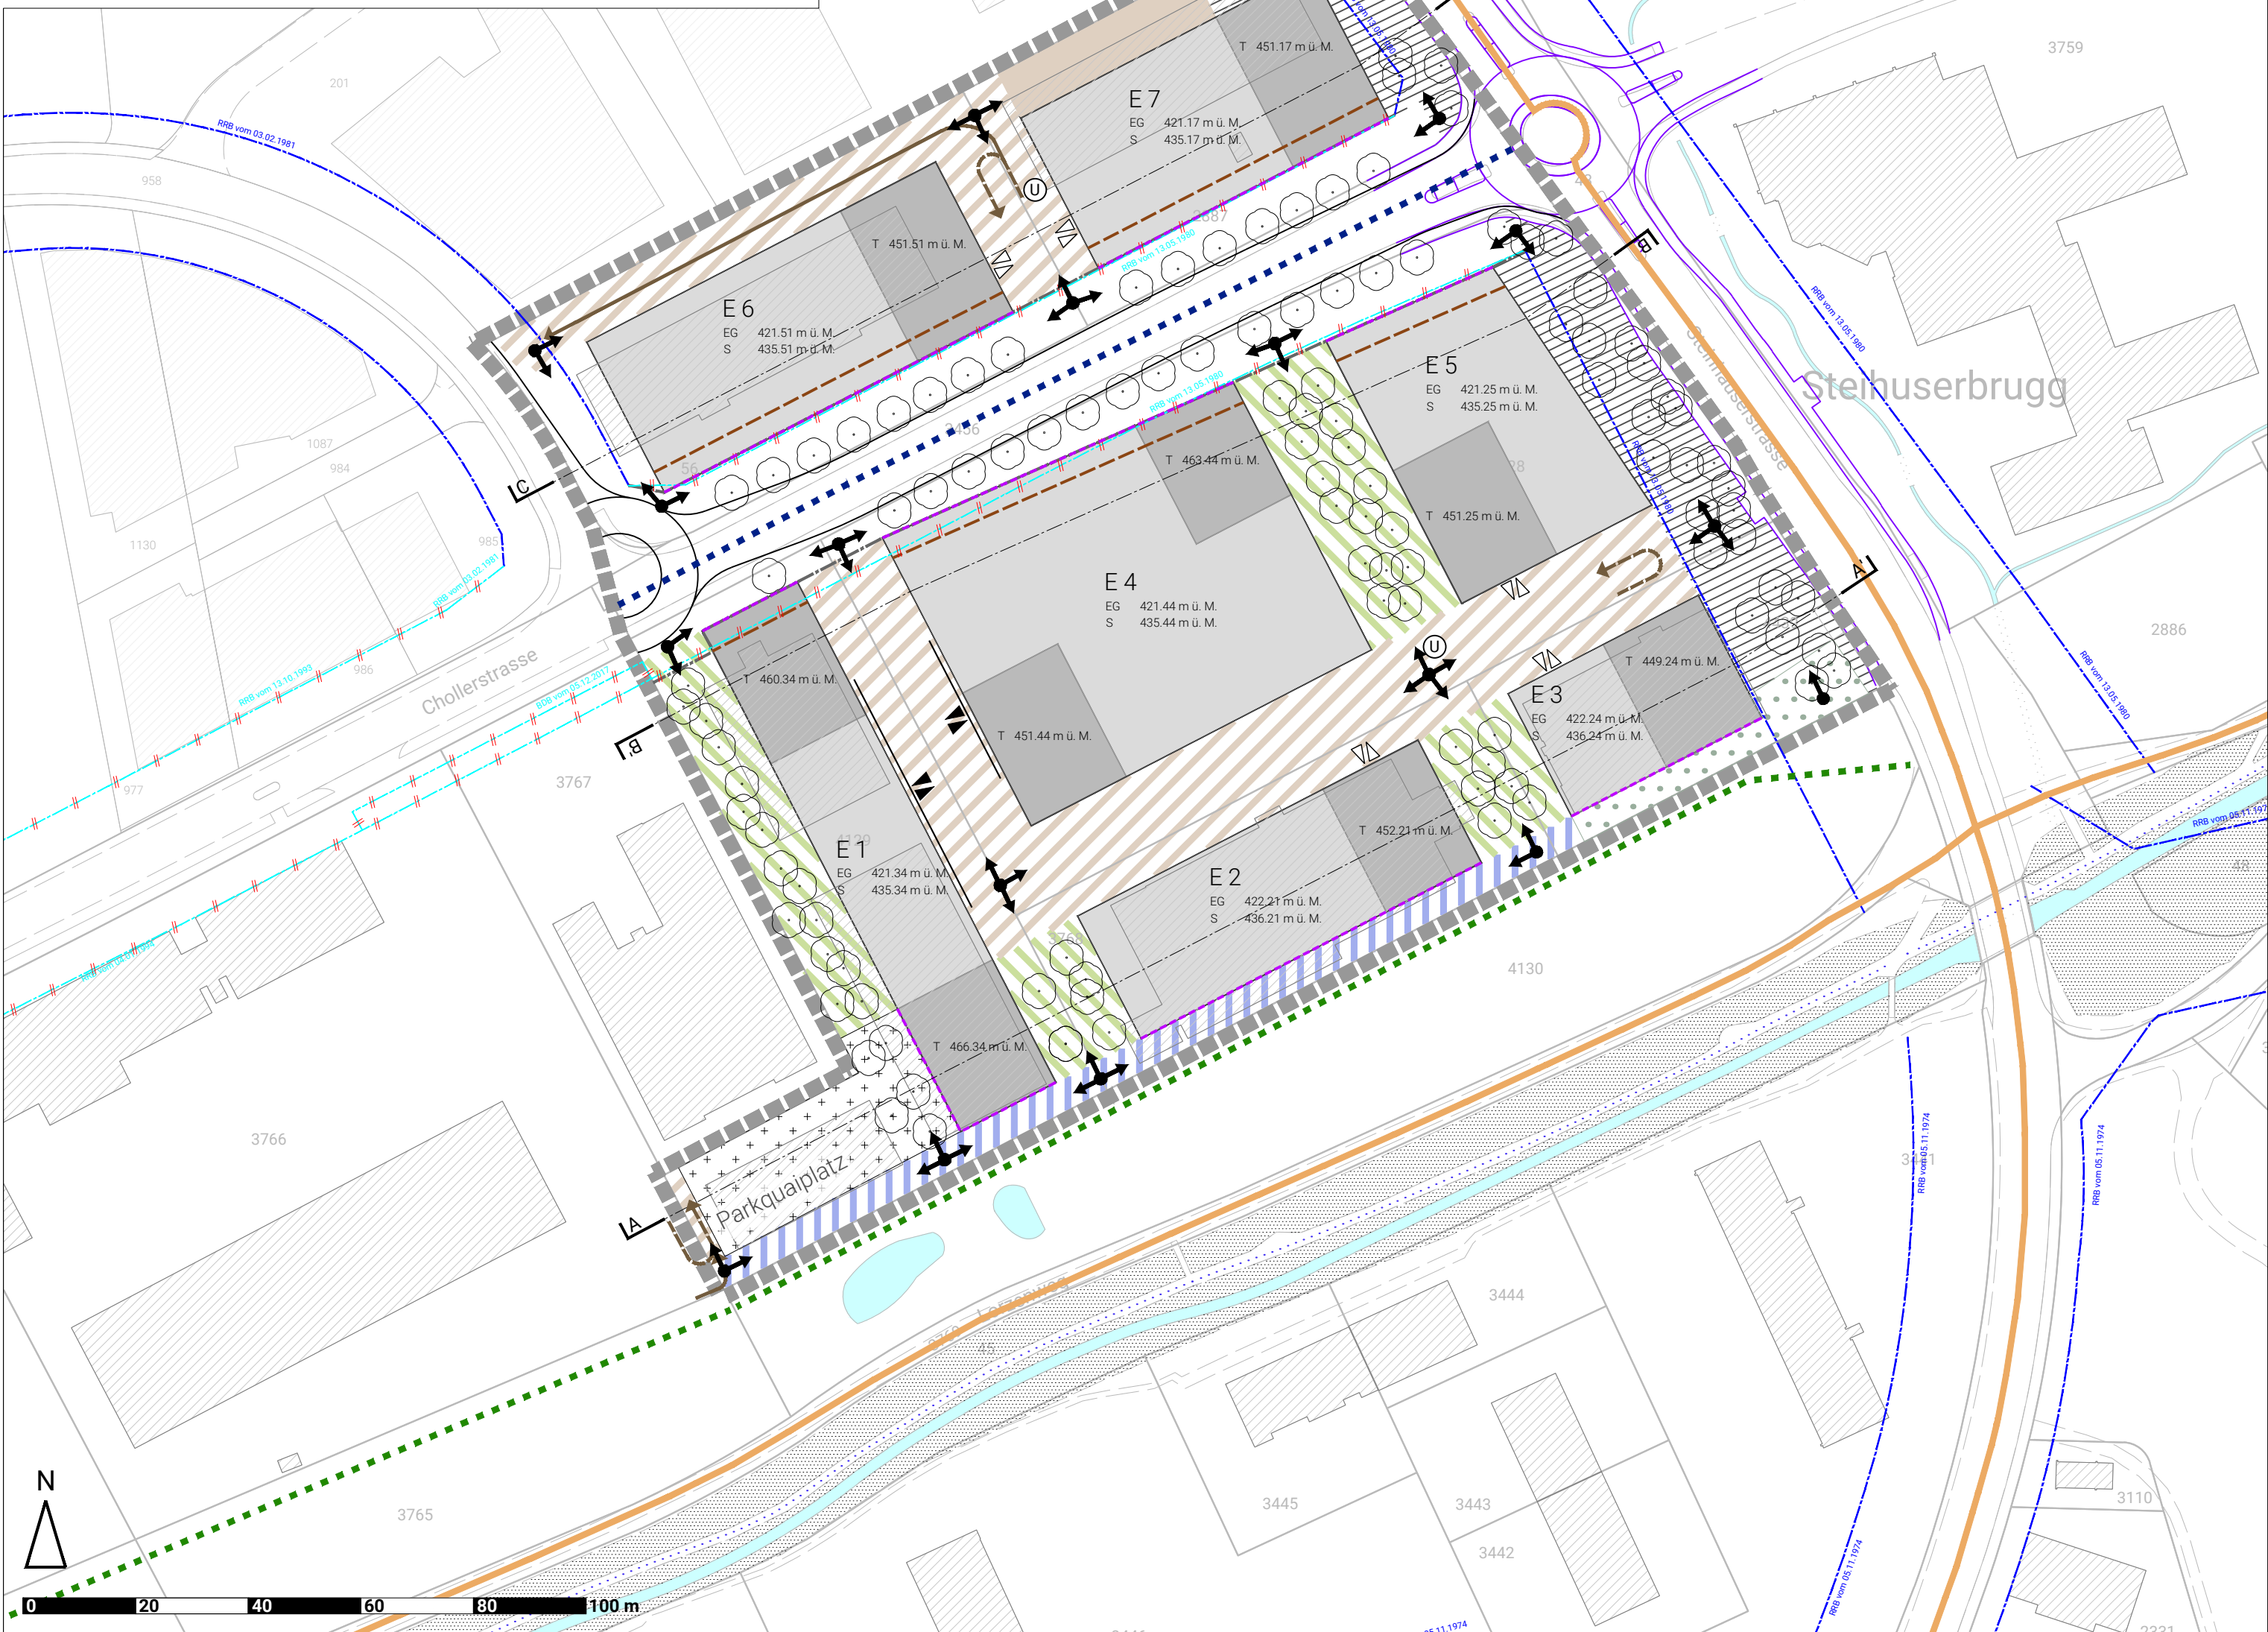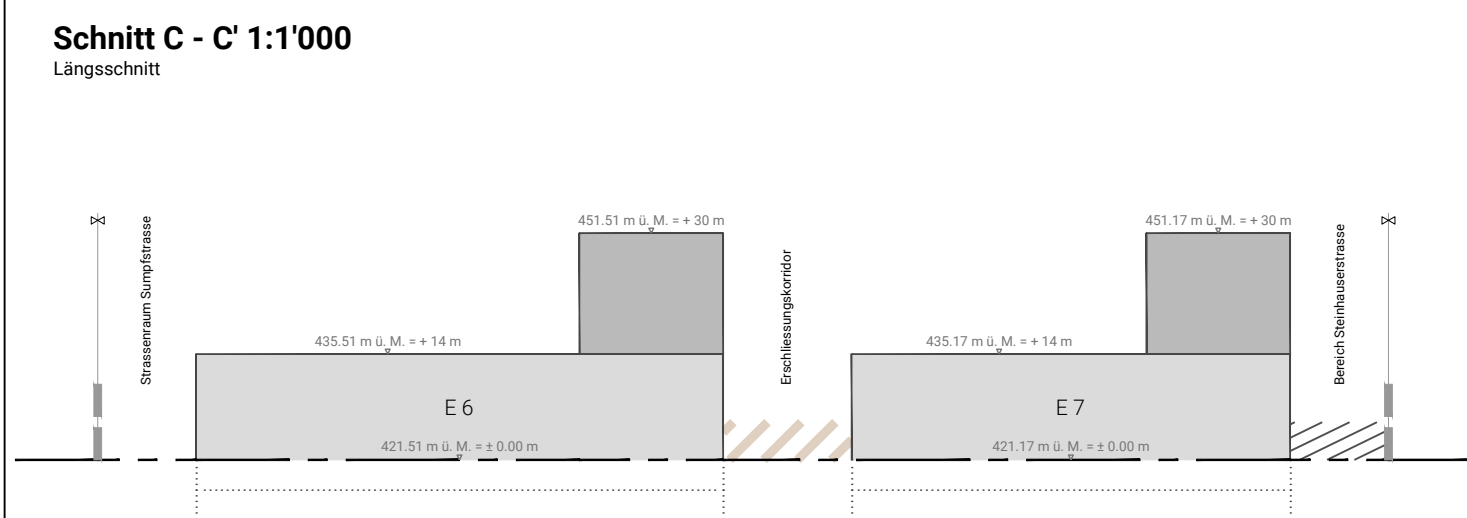

Koordinatenpunkte		
	E1	
1.	2679854.855 126561.286	25. 2679855.178 1226639.113
2.	2679837.972 126552.568	26. 2679824.072 126657.938
3.	2679826.730 126574.336	27. 2679868.938 126677.849
4.	2679804.246 126617.873	28. 2679886.335 126685.569
5.	2679792.085 126641.419	29. 2679896.651 126665.595
6.	2679808.967 126650.137	30. 2679879.769 126656.877
7.	2679821.127 126626.591	E5
8.	2679843.612 1266583.055	31. 2679960.633 1226663.748
	E2	32. 2679943.751 126655.030
9.	2679930.378 1266600.289	33. 2679926.869 126646.311
10.	2679913.496 126591.571	34. 2679914.708 126669.856
11.	2679869.599 126569.087	35. 2679931.591 126678.575
12.	2679858.717 126590.855	36. 2679902.817 126692.683
13.	2679902.254 1266163.340	37. 2679932.381 126706.002
14.	2679919.135 126622.058	E6
	E3	38. 2679847.270 1266698.011
15.	2679980.135 1266625.986	39. 2679830.389 126689.292
16.	2679963.253 1266617.268	40. 2679785.350 126666.029
17.	2679946.371 1266608.549	41. 2679771.584 1266692.685
18.	2679935.128 1266630.317	42. 2679816.529 126716.146
19.	2679952.010 1266639.036	43. 2679833.400 126724.868
20.	2679868.893 1266647.755	E7
	E4	44. 2679913.909 1226732.426
21.	2679910.876 1266638.051	45. 2679897.027 1226723.708
22.	2679867.339 1266615.567	46. 2679862.375 126705.812
23.	2679850.457 1266606.848	47. 2679848.608 1226732.468
24.	2679838.297 1266630.394	48. 2679883.157 1226750.564
		49. 2679900.039 1226759.283

