

Kommunaler Richtplan B: Siedlung und Energie

Stand Vorprüfung / öffentliche Auflage

19. September 2023

1:10'000



Beschluss Stadtrat: Nr. __ vom ____
Genehmigung Baudirektion: Nr. __ vom ____

Genehmigungsinhalt

Quartierspezifische und nachhaltige Siedlungsentwicklung		
	Stadtzentrum	B1.1
	Transformationsgebiet	B1.2
	Stabiles Gebiet am Hang	B1.3
	Stabiles Gebiet in der Ebene	B1.3
	Strukturerhalt	B1.4

Kaltluftzufuhr in die Quartiere erhalten

	Kaltluftkorridor	B2
	Kontaktsaum Hangabwind	B2

Öffentliche Bauten und Anlagen: Raumbedarf sichern und Vorbildrolle übernehmen

	Schule	B3
	Sport- und Freizeitanlage	B3
	Weitere öffentliche Baute und Anlage	B3

Klimaneutrale Energieversorgung

	Prioritätsgebiet Fernwärmenetz	B4
	Prioritätsgebiet Grundwasserernutzung	B4
	Prioritätsgebiet Erdwärmenutzung	B4
	Prüfgebiet Windkraftanlagen	B4

Nachhaltige Abfallentsorgung

	Ökohof und Quartiersammelstelle	B5
--	---------------------------------	----


Kantonaler Informationsinhalt

	Öffentliche Baute und Anlage
	Siedlungsbegrenzungslinie
	Vorranggebiet Arbeitsnutzung

Informationsinhalt

	Wald
	Gewässer

Gebiet Alpli (1:10'000)

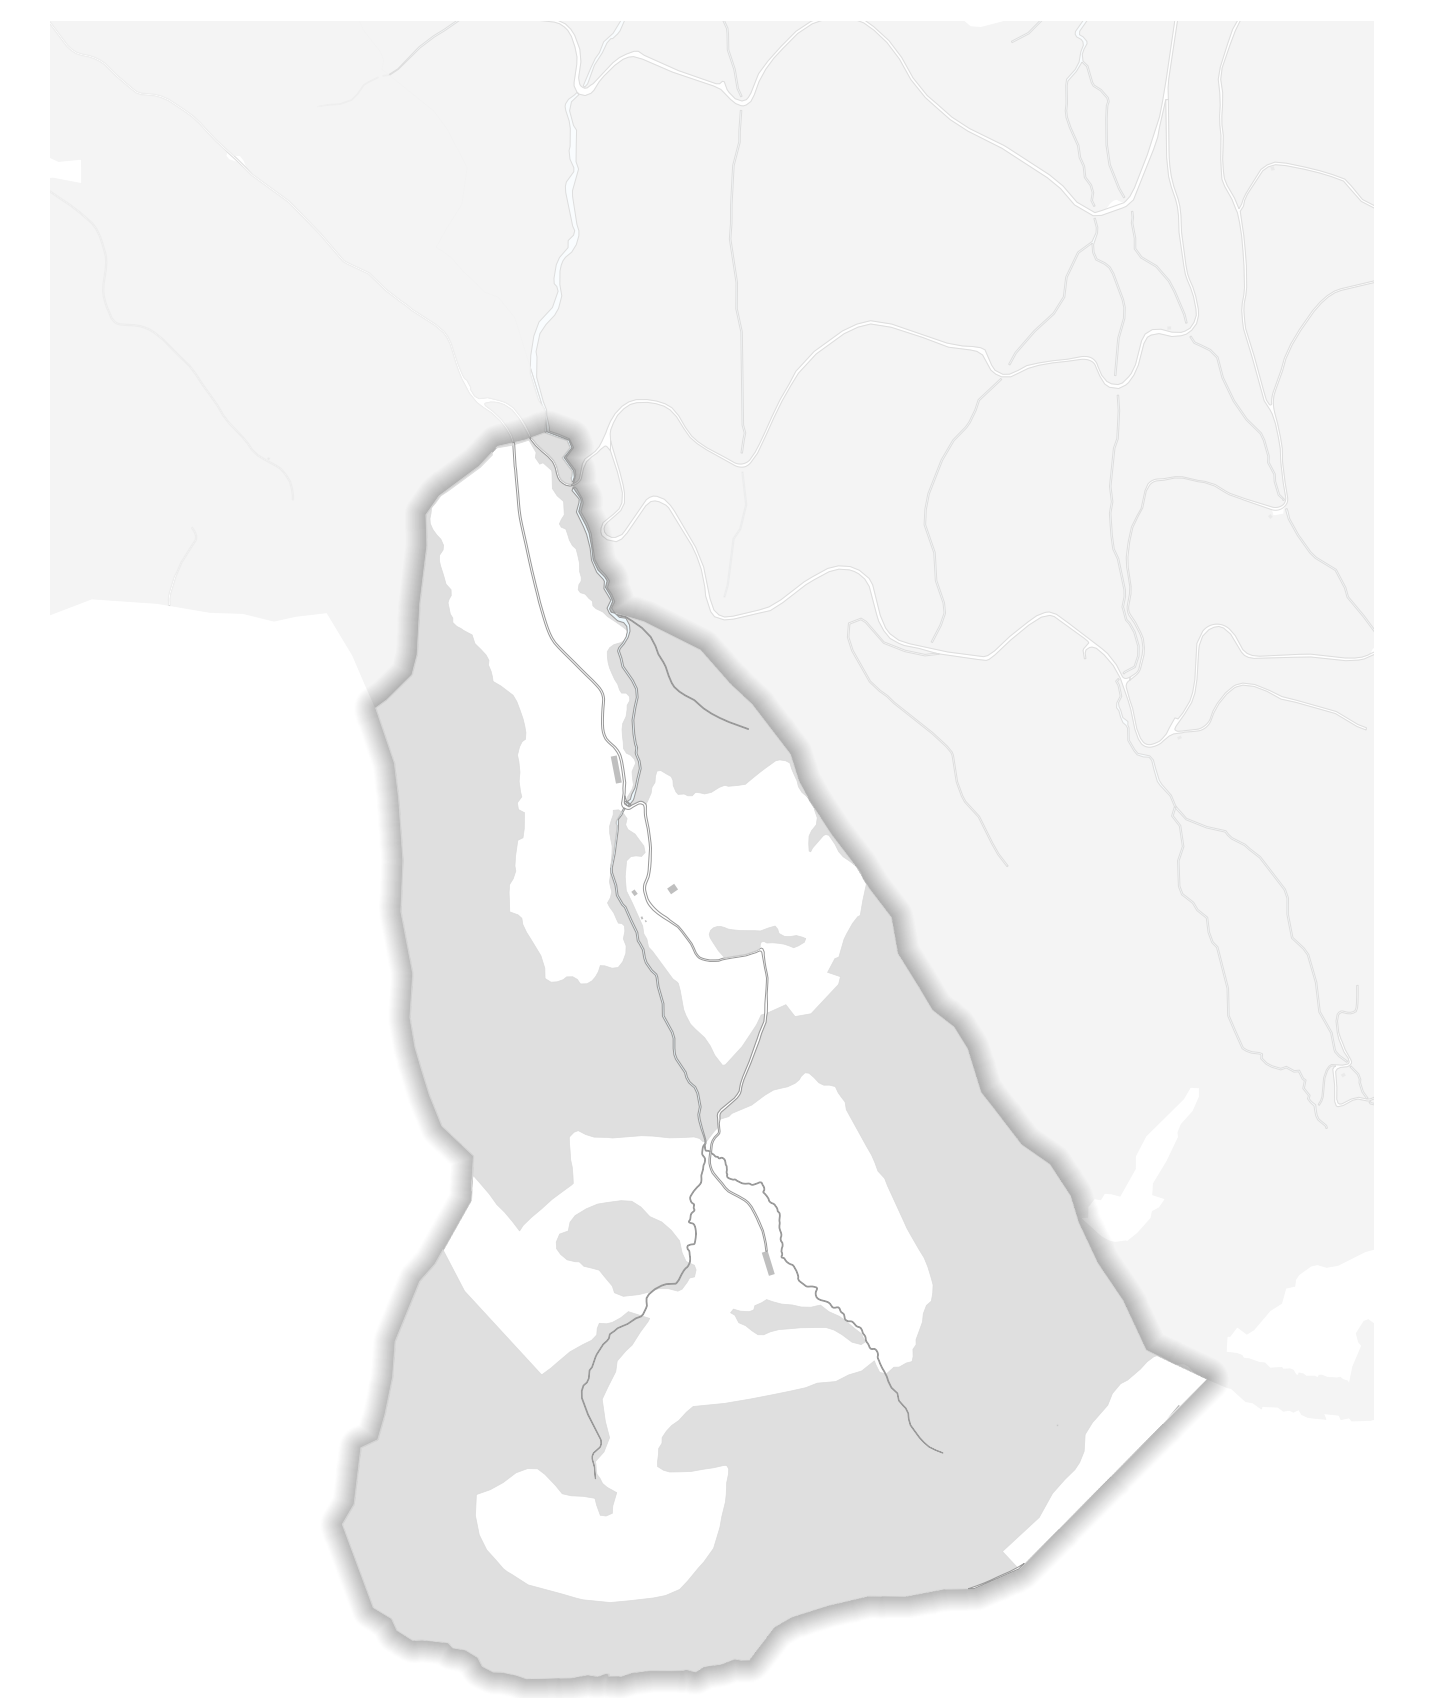

0 100 200 300 400 500 m

0 100 200 300 400 500 m