









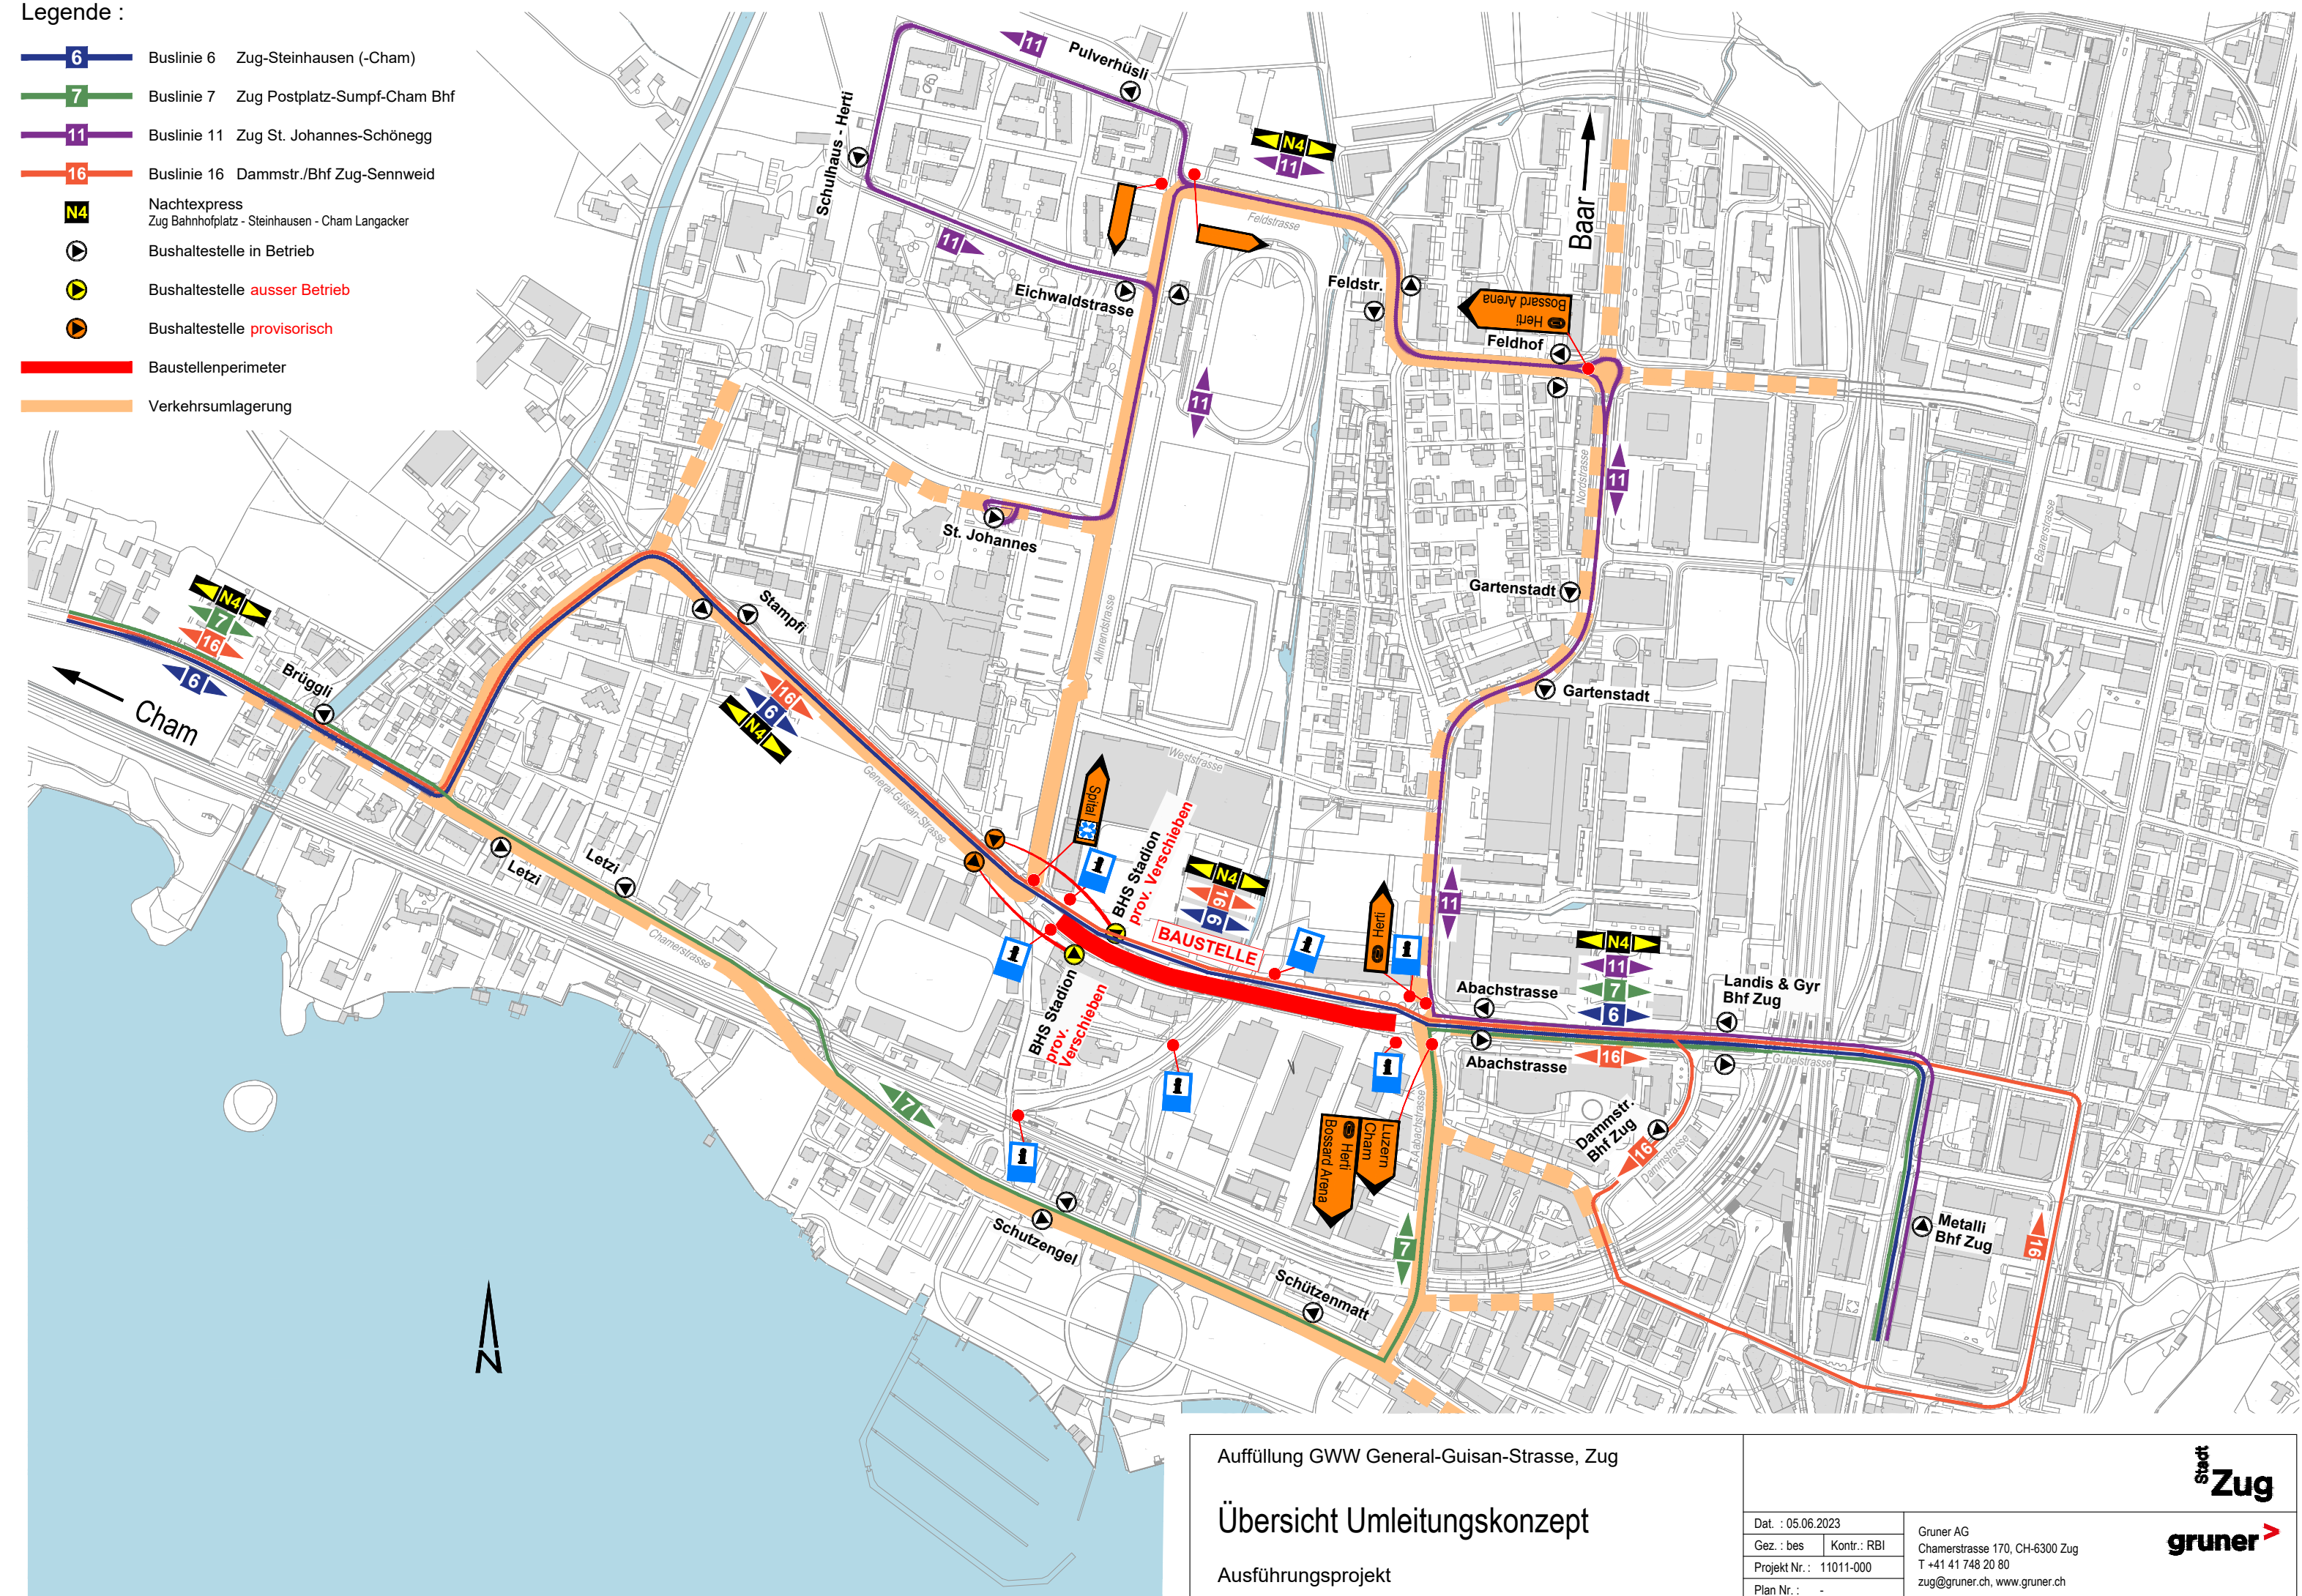


Legende :

-  Buslinie 6 Zug-Steinhausen (-Cham)
-  Buslinie 7 Zug Postplatz-Sumpf-Cham Bhf
-  Buslinie 11 Zug St. Johannes-Schönegg
-  Buslinie 16 Dammstr./Bhf Zug-Sennweid
-  Nachtexpress Zug Bahnhofplatz - Steinhausen - Cham Langacker
-  Bushaltestelle in Betrieb
-  Bushaltestelle **ausser Betrieb**
-  Bushaltestelle **provisorisch**
-  Baustellenperimeter
-  Verkehrsumlagerung



Auffüllung GWW General-Guisan-Strasse, Zug
Übersicht Umleitungskonzept
 Ausführungsprojekt

Dat. : 05.06.2023		 Gruner AG Chammerstrasse 170, CH-6300 Zug T +41 41 748 20 80 zug@gruner.ch, www.gruner.ch
Gez. : bes	Kontr. : RBI	
Projekt Nr. : 11011-000		
Plan Nr. : -		