

Kanton Zug

Gemäss Art. 41a GSchV und/oder Art. 41b GSchV*

GEWÄSSERRAUMFESTLEGUNG RANKBÄCHLI (1052)

Teil 1 «Siedlungsgebiet» / Plan 1:1000




Förrlibuckstrasse 30, 8005 Zürich +41 44 315 13 90, www.skw.ch 36234 - 30.9.2025

Legende

Gewässerraumfestlegung /

Halbtransparent: Gezeigt in anderem Plan

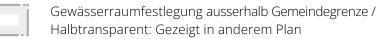

minimaler Gewässerraum /

Halbtransparent: Gezeigt in anderem Plan

Eingedoltes Gewässer

Offenes Gewässer

Offenes Gewässer, Verzichtsstrecke

Lorze Gewässername / -nummer / * = neu benannt /
(6000) * & 9000er-Nr = neu aufgenommmen

Lorze-01 Beschriftung Gewässerabschnitt

Gewässerabschnittsgrenze

Gewässer ausserhalb Gemeindegebiet Stadt Zug


Gewässerbaulinie / Spezialbaulinie

Gemeindegrenze

Gebiet dicht bebaut gemäss ARV / dicht bebaut gemäss aktueller Beurteilung / übriges Baugebiet (nur Stadt Zug)

Wald gemäss kant. GIS Mai 2023 (nur Stadt Zug) / gemäss kant. GIS Oktober 2024 / Waldnaturschutzgebiet

Gewässer

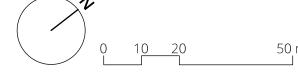


Bearbeitung: Daniel Friedlos / Tobias Debrunner / Lea Humbel

Das Druckdatum entspricht dem Erstellungsdatum.

Grundlageda

Übersichtsplan: Gewässer: Basisdaten ZugMap (zugmap.ch) vom 15. März 2022 Basis Gewässernetz ZugMap (zugmap.ch) vom 18. November 2021 mit Ergänzungen SKW aufgrund Basisdaten Geoportal Bund (map.geo.admin.ch; swissTLM3D) und Rücksprache Gemeinde Baar

Die Daten der Fixpunkte, Grenzpunkte und Einzelpunkte sind nach den gültigen Genauigkeitsund Zuverlässigkeitsanforderungen der amtlichen Vermessung bestimmt. Die Bodenbedeckung, Gebäude und Einzelobjekte dienen lediglich der Orientierung. Ihre Lage beruht auf einfachen Messungen ohne Kontrolle, weshalb für deren Richtigkeit keine Gewähr durch den Geometer besteht.

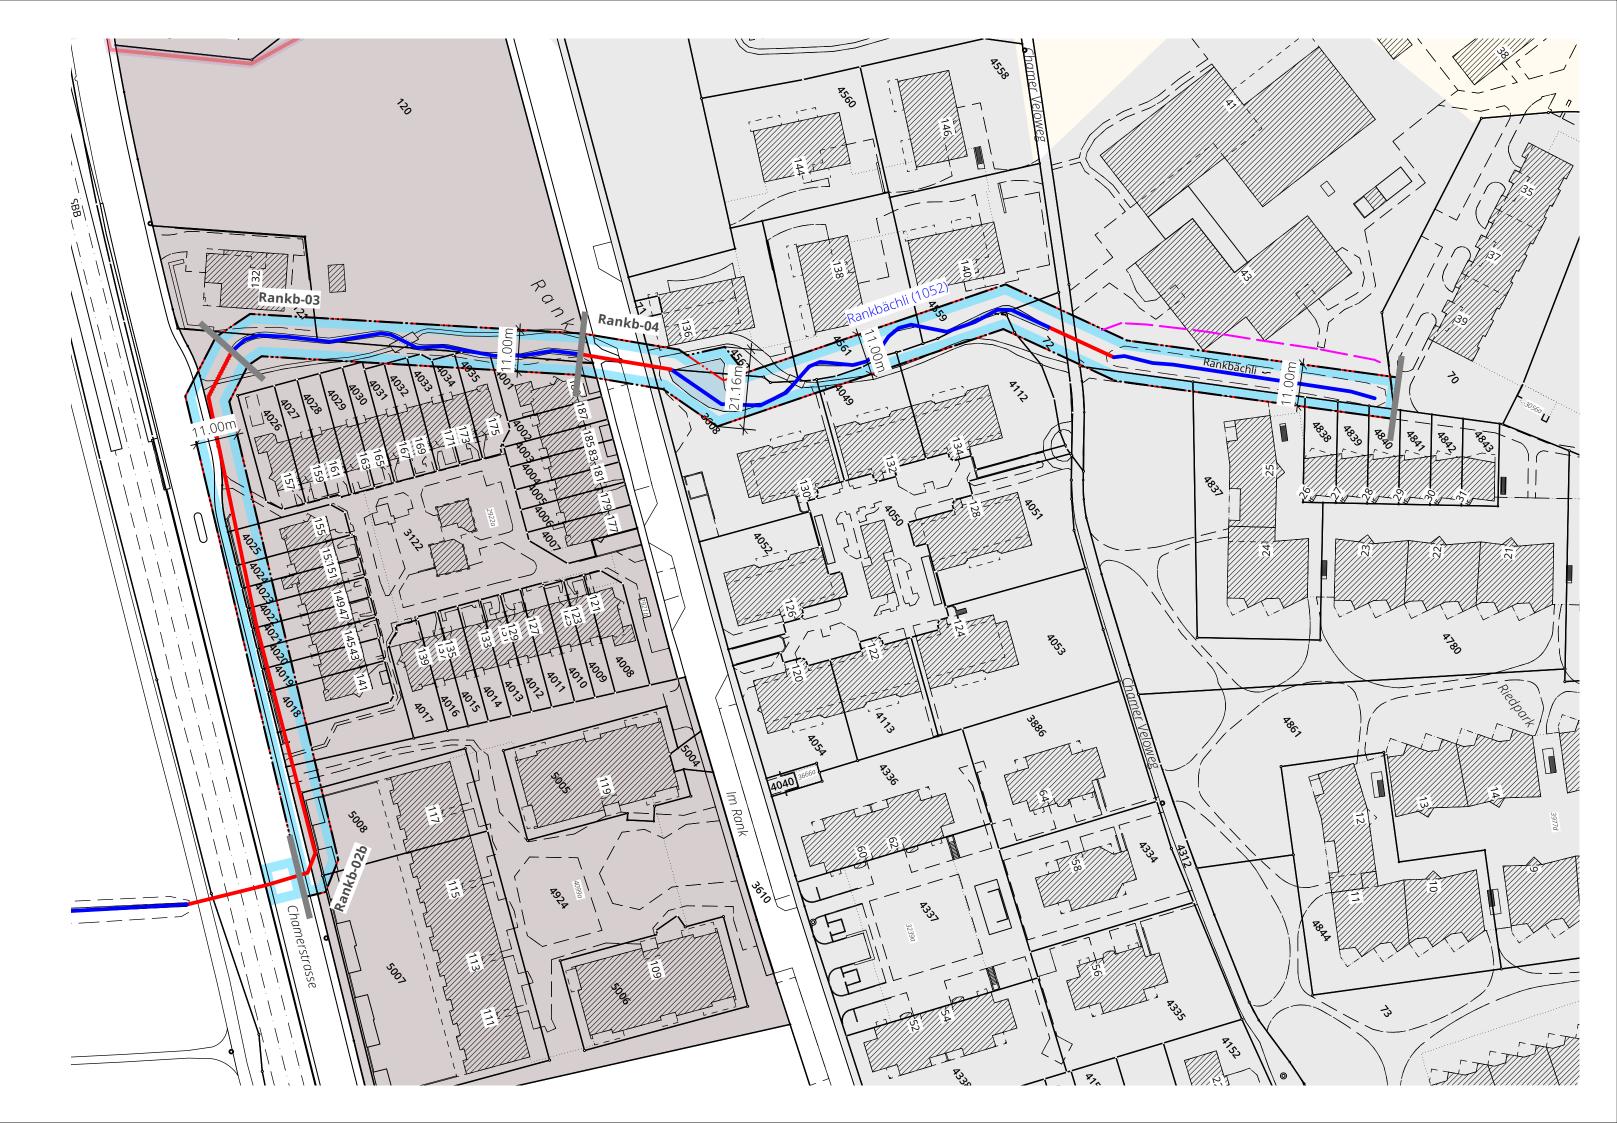

^{*} gemäss Art. 41a GschV für Fliessgewässer und gemäss Art. 41b GSchV für stehende Gewässer. Alle weiteren Details zum Vorgehen sind im technischen Bericht und in der Abschnittstabelle zu finden.